


alfitec W84 VERTIKALSCHNITTE


alfitec W84 Rahmenlos

Gittermass = Lichtmass | Mauermass -10 mm

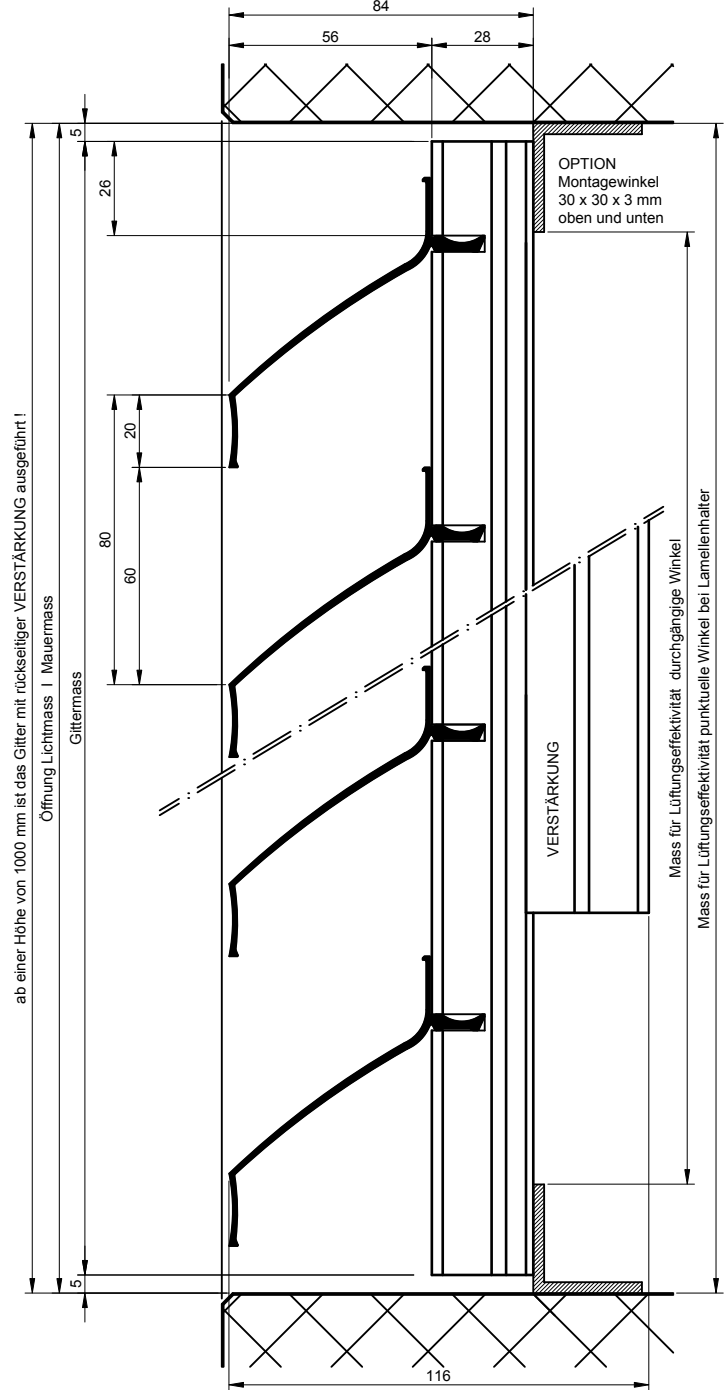


alfitec W84 L - Rahmen

AK L - Rahmen = Lichtmass | Mauermass -10 mm

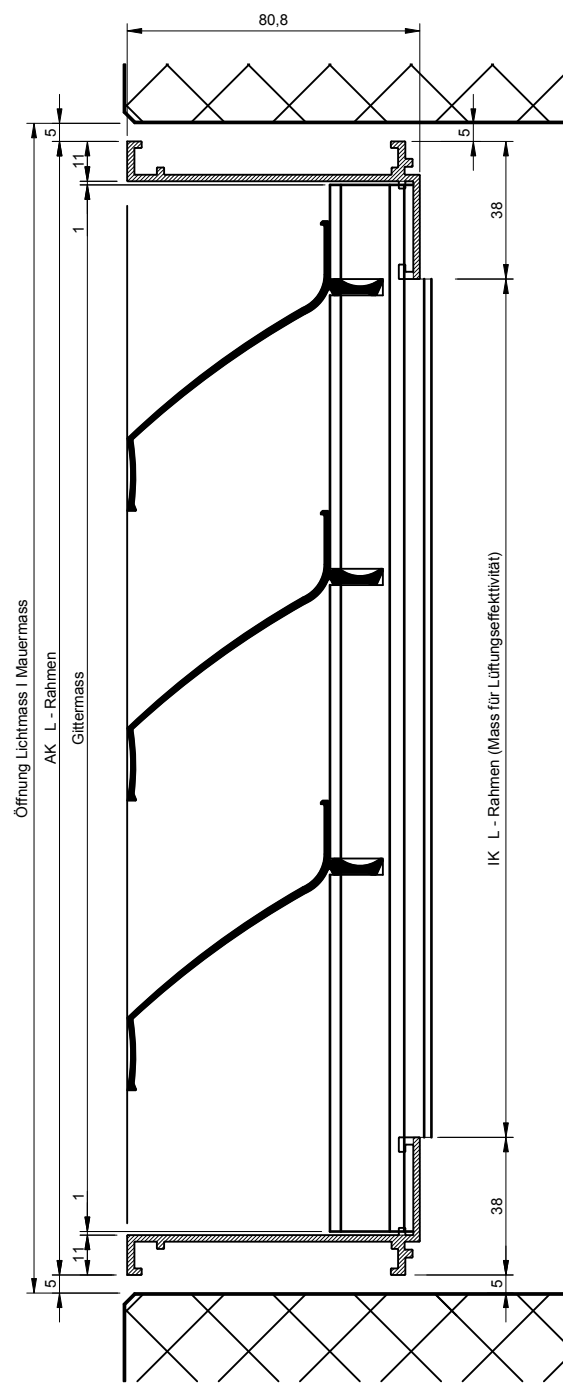

alfitec W84 Z - Rahmen


AK Z - Rahmen = Lichtmass | Mauermass +48 mm
80,8

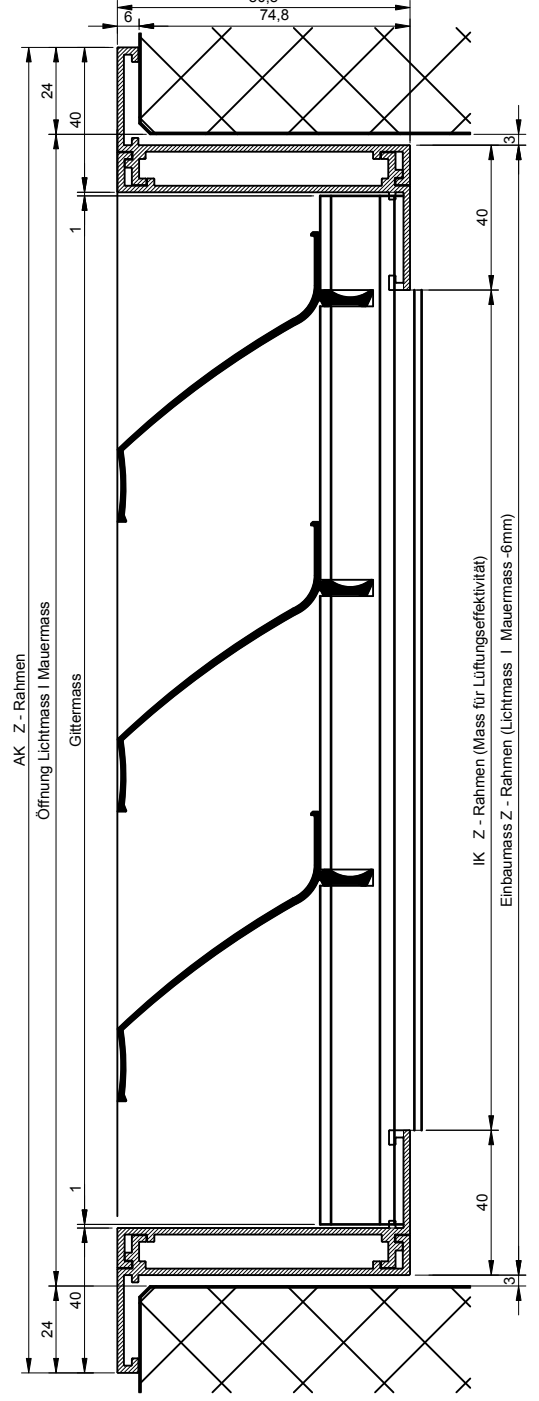

alfitec W84 HORIZONTALSCHNITTE


Rahmenlos

LAMELLENHALTER standard

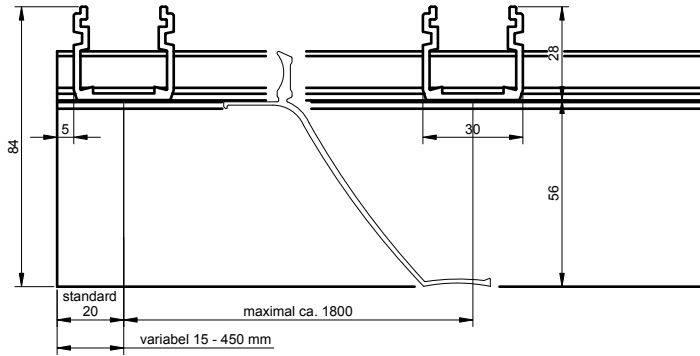


OPTION

Lamellenhalter mit Deckel



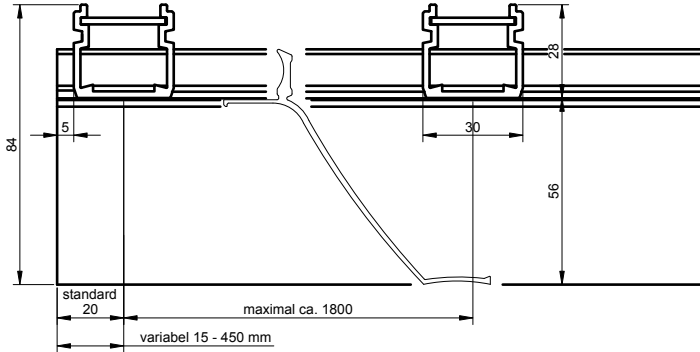


OPTION

Lamellenhalter mit Verstärkung

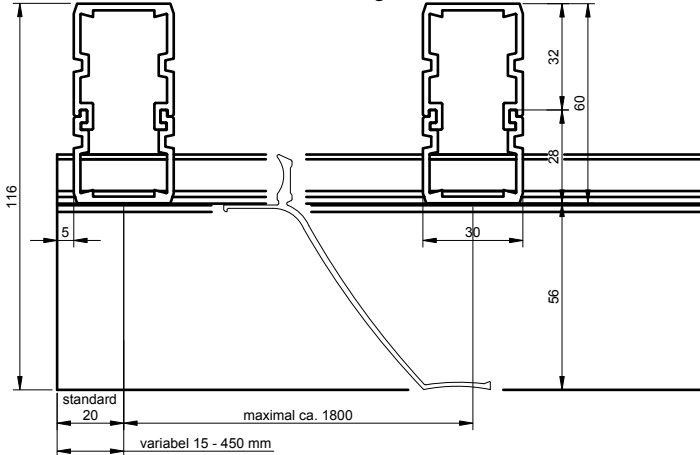

L - Rahmen

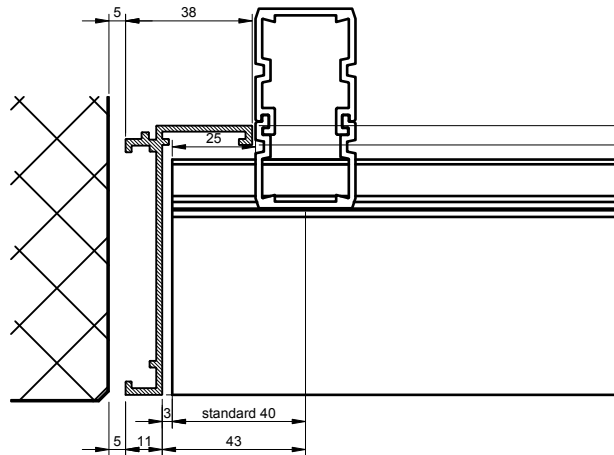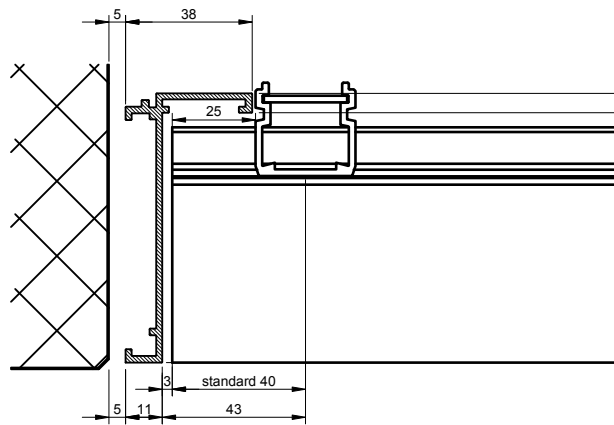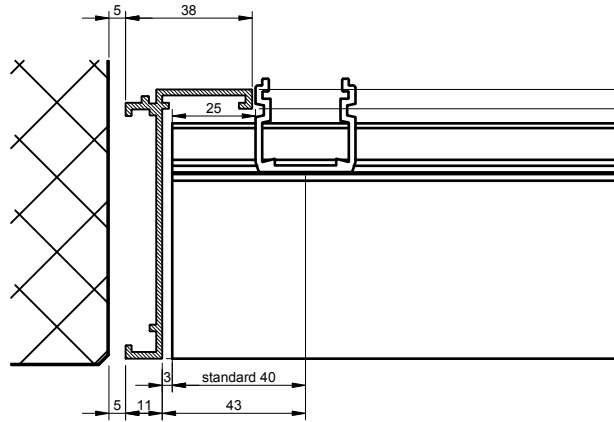

Z - Rahmen

